Neuilly Plaisance — Un art de vivre

GRAND PARIS GRAND EST — TERRITOIRE D'AVENIR

Élaboration du

PLU

de Neuilly-Plaisance

5b – Annexes sanitaires

5b2 – Plan du réseau d'eau potable

Approbation

Vu pour être annexé à la délibération n°CT2017/09/26-08 du 26 septembre 2017

LEGENDE

Fond de plan

©IGN - Paris - 2004 - Licence BD TOPO® V2004/GUJ2442 - Reproduction interdite

Limites administratives

Limite de département — Limite de commune

Bâti

Bâti religieux

Hydrographie

Surface d'écoulement d'eau naturel — Aqueduc

Equipements divers

Espaces verts — Cimetière

Autres

SNCF Voies ferrées — Courbes de niveau

Réseau d'eau

Elévations

Vannes

Vanne ronde en chambre/regard — Vanne ronde — Vanne papillon en chambre/regard — Vanne papillon — Vanne stop fluide — Vanne électrique — Vanne hydraulique — Vanne télécommandée — Robinet — F Vanne Fermée — T Vanne Tierobe — FSH Fermeture Sans Hydrage

Equipements de réseau

Analyseur de biofilm — Capteur — Décharge gravitaire — Clapet d'entrée d'air — Cône — Joint isolant — Prise de potentiel — Décharge avec aspiration — Plaque pleine — Clapet — Purgeur sonique — Purge Automatique Temporisée — Ventouse — Ventouse automatique — Ventouse type feeder — Accélérateur de fluide

Equipements publics

Borne fontaine — Poteau de puisage — Bouche de puisage — Réservoir de chasse — Bouche de lavage — Chronovalve — Bouche d'arrosage

Equipements incendie

Bouche incendie privée — Bouche incendie 40 — Bouche incendie 80 — Bouche incendie 100 — Bouche incendie 150 — Poteau incendie privé — Poteau incendie 100 — Poteau incendie 150

Branchements

Branchement Standard — Branchement Incendie — Dialyse à domicile — CRECEP Fixe — Branchement SRU — Branchement Remarquable — Activité particulière, Usine — CRECEP Mobile — Branchement Lyre — Branchement Sensible

Divers

Analyseur de chlore — Intercommunication — Réservoir — Anode — Réducteur de pression — Drainage courant — Servitude — Soutirage courant — Usine — Poste de chloration

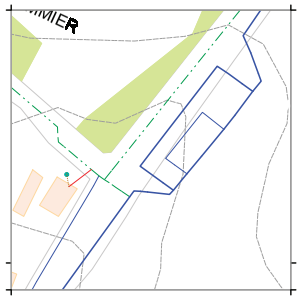

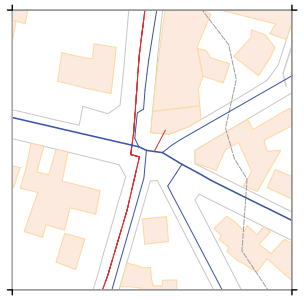

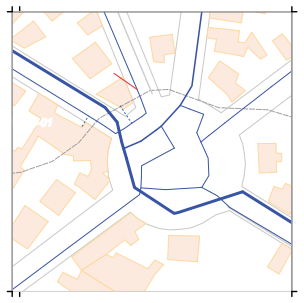

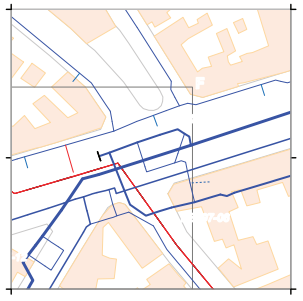

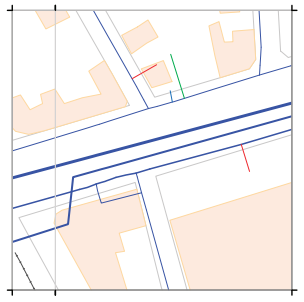
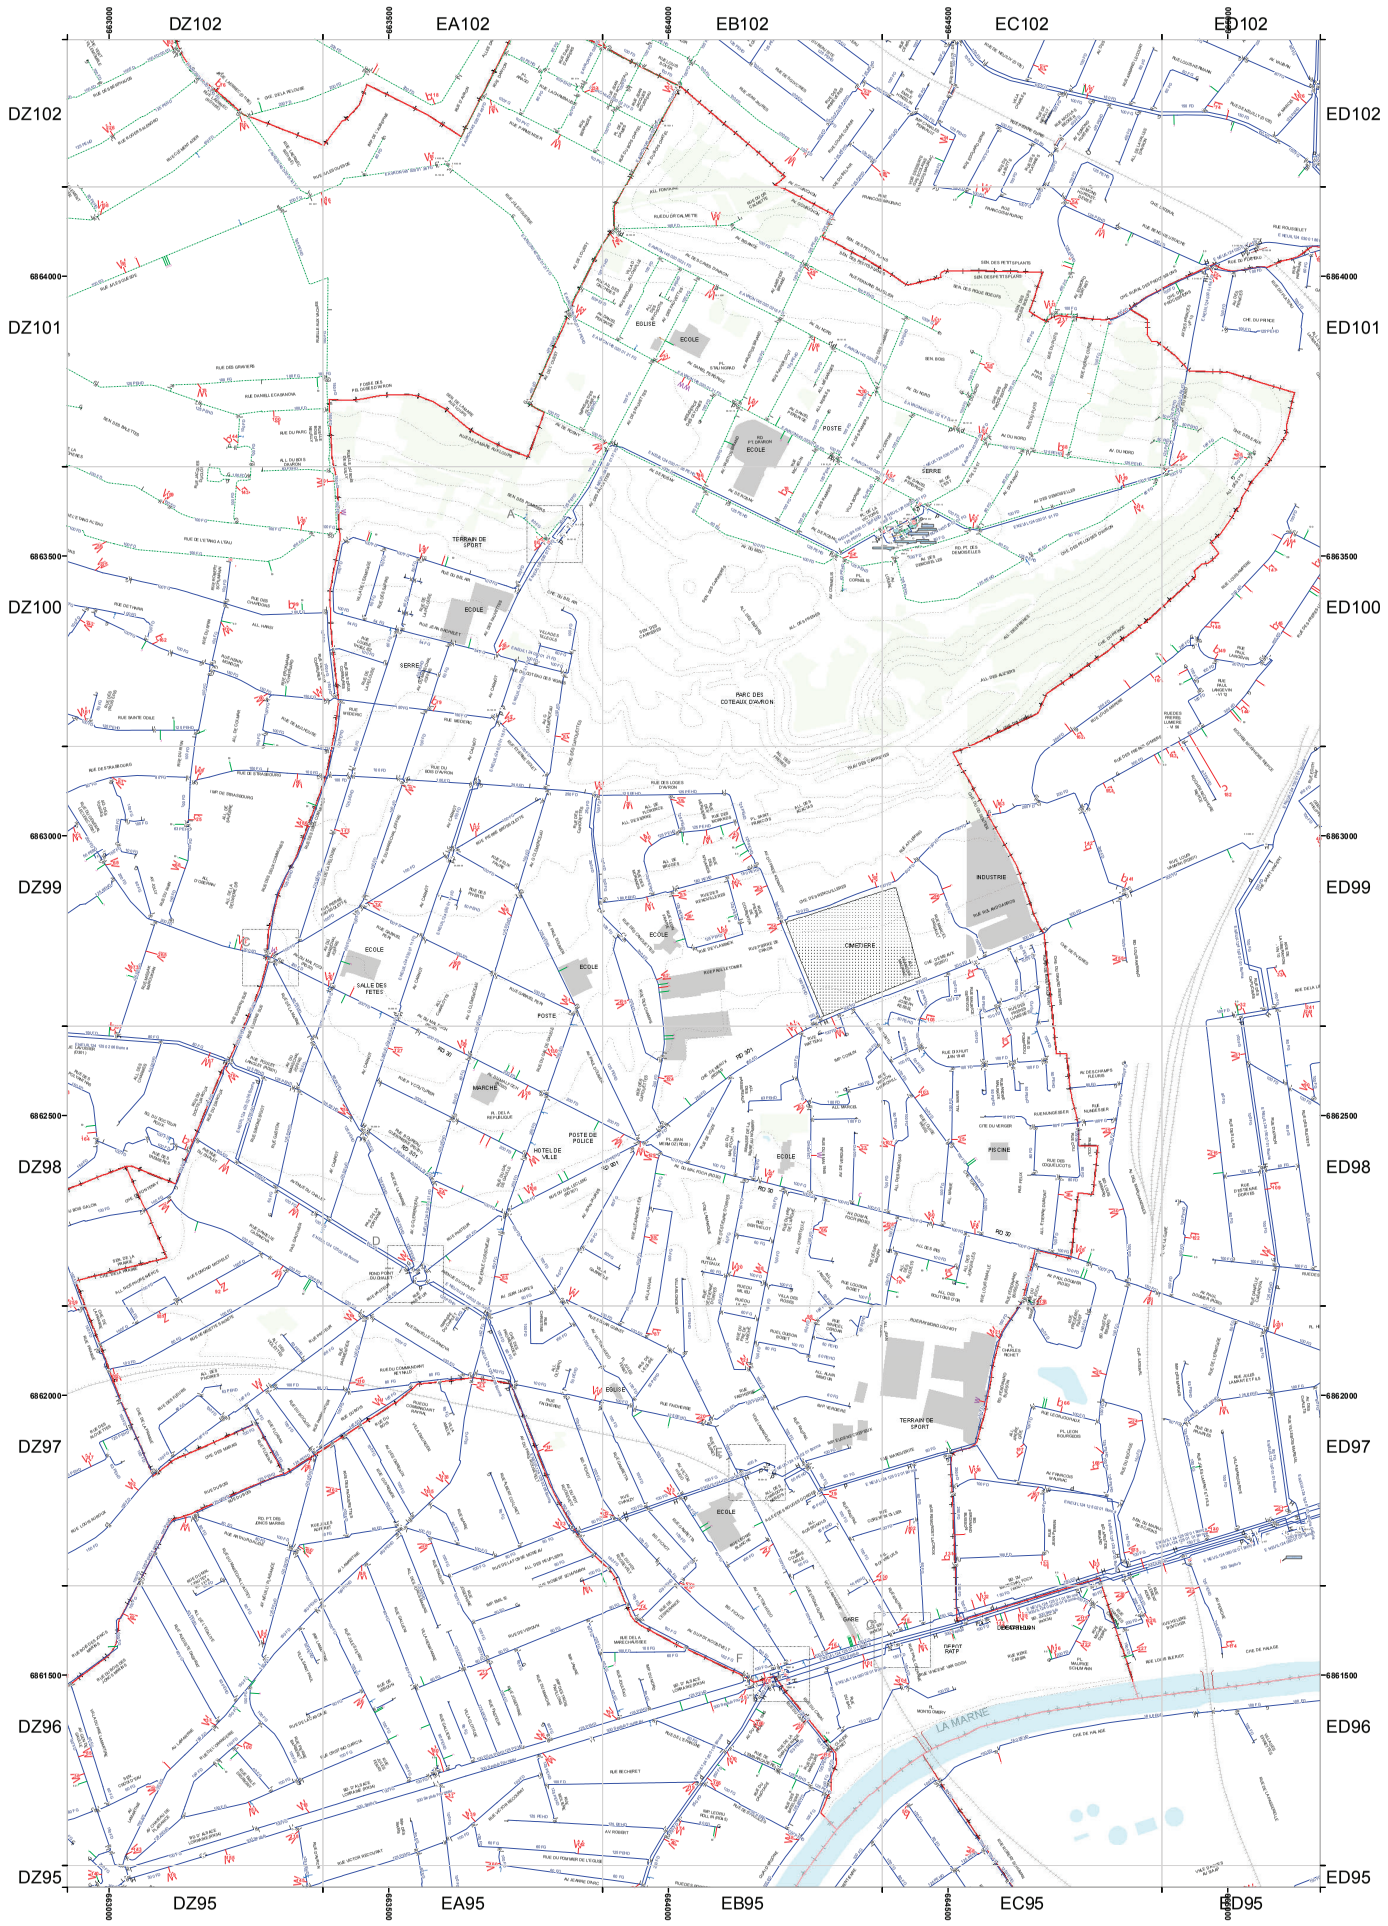
210-1760 **8 MAI 1945 (DU)** *EB98*
210-0035 **A DE SAINT EXUPERY** *EC99 EC98*
210-0015 **A FLEMING** *EC99 EB99*
210-C010 **ACACIAS** *EB99*
210-0010 **ALAIN MIMOUN (ALL)** *EB97*
210-0020 **ALEXANDRE 1 ER** *EB98 EB97*
210-C020 **ALIZIERS** *EC100 EC99*
210-2430 **ALL DES ORCHIDES** *EB101 EA101*
210-0030 **ANDRE MALRAUX** *EC99 EC98*
210-0040 **ARISTIDE BRIAND (AV)** *EB101 EB100*
210-0060 **AVRON (RPT D')** *EB101*
210-0080 **BAC (DU)** *EB96*
210-0090 **BEL AIR (CHE DU)** *EA100*
210-0100 **BEL AIR (DU)** *EA100*
210-0120 **BERTHELOT** *EB98*
210-0140 **BIDANCE (AV)** *EB101*
210-0160 **BLEUETS (ALL DES)** *EC98 EC97*
210-0180 **BLONDEAUX (VLA)** *EB98 EB97*
210-0200 **BOCAGE (DU)** *DZ97*
210-0220 **BOIS (DU)** *DZ97 EA97*
210-0240 **BOIS (SEN)** *EC101*
210-0260 **BOIS CHATEL (AV DU)** *EB102 EB101 EA101*
210-0280 **BOIS D'AVRON (DU)** *EA99*
210-0300 **BOIS DE NEUILLY (RUELLE)** *EA101 EA100*
210-A010 **BONERE** *EB100*
210-0320 **BOUREAU GUERINIERE** *EA98*
210-0340 **BOUTONS D'OR (ALL DES)** *EC98*
210-0350 **BOUVREUILS (ALL)** *EB97 EB96*
210-0360 **BRUGES (ALL DE)** *EB99*
210-0400 **CAHOUETTES (CHE DES)** *EA100 EA99*
210-0380 **CAHOUETTES (DES)** *EB99 EB98 EA99*
210-0420 **CANAL (DU)** *EB96*
210-0440 **CARNOT** *EA100 EA99 EA98*
210-C040 **CARRIERES** *EB100*
210-C050 **CARRIERES** *EC100 EC99 EB99*
210-0460 **CAVES D'AVRON (AV DES)** *EB101*
210-0480 **CENTRE (AV DU)** *EC101 EC100 EB100*
210-0500 **CHALET** *DZ98 EA98 EA97*
210-A020 **CHALET (IMP DU)** *EA98 EA97*
210-0520 **CHALET (RPT DU)** *EA98*
210-0540 **CHAMPS (DES)** *EB99 EB98*
210-0560 **CHANZY** *EB97 EA97*
210-0577 **CHARDONNERETS (ALL DES)** *EB97*
210-0565 **CHARLES CATHALA** *EC96*
210-0575 **CHARLOTTE (ALL)** *EA99 EA98*
210-0570 **CHRISTELLE (ALL)** *EB98*
210-0580 **CHRISTINE** *EA98 EA97*
210-0591 **CLAUDE MONET** *EB96*
210-0600 **COLI** *EC98*
210-0620 **COMMANDANT REYNALD (DU)** *DZ97 EA97*
210-0640 **COQUELICOTS (DES)** *EC98*
210-0660 **CORENTIN OLLIER** *EC97 EB97*
210-0680 **CORLIN (IMP)** *EB98*
210-0700 **CORNELIS (AV)** *EB100*
210-0720 **CORNELIS (PL)** *EB100*
210-0740 **COTEAU DES VIGNES (DU)** *EA100*
210-0760 **COUBRE MILLE** *EB97*
210-0025 **D ALLONVILLE (VLA)** *EB101*
210-0780 **DANIEL PERDRIGE (AV)** *EC100 EB101 EB100...*
210-0800 **DANIELLE CASANOVA** *DZ98 EA98 EA97*
210-0820 **DEMOISELLES** *ED100 EC100*
210-0840 **DEMOISELLES (RPT DES)** *EC100*
210-1470 **DES FRERES LUMIERES** *EC99*
210-1164 **DESIRE MAGNY** *EC98 EB98*
210-0860 **DEUX COMMUNES (DES)** *DZ99 EA100 EA99*
210-0870 **DIX HUIT JUIN 1940** *EC99 EC98*
210-0880 **DR CALMETTE (DU)** *EB101*
210-0900 **DR ROUX (DU)** *DZ98*
210-0920 **DUVAL (VLA)** *EB98 EB97*
210-0940 **EAUX (CHE DES)** *ED101*
210-0960 **EDGAR QUINET** *EB97 EB96 EA98 EA97*
210-0970 **EDMOND MICHELET** *DZ98 DZ97*
210-0980 **EGLISE (PAS DE L')** *EB97*
210-1000 **EMILE COSSONEAU** *EA98 EA97*
210-C060 **ENFERS** *EB100*
210-1040 **ERMITAGE (VLA DE L')** *EA100*
210-1060 **ESPERANCE (DE L')** *EB97 EB96*
210-1080 **EST** *EC101 EC100 EB100*
210-1100 **ESTIENNE D'ORVES (D')** *EB98 EB97*
210-1120 **ETIENNE DOLET** *EA100 EA99*